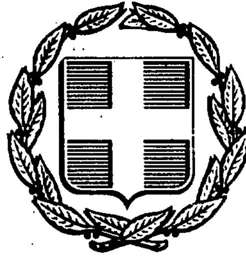


ΕΦΗΜΕΡΙΣ ΤΗΣ ΚΥΒΕΡΝΗΣΕΩΣ
ΤΗΣ ΕΛΛΗΝΙΚΗΣ ΔΗΜΟΚΡΑΤΙΑΣ

ΑΘΗΝΑ 8 ΜΑΡΤΙΟΥ 1991	ΤΕΥΧΟΣ ΤΕΤΑΡΤΟ	ΑΡΙΘΜΟΣ ΦΥΛΛΟΥ 99

ΠΕΡΙΕΧΟΜΕΝΑ

ΑΝΑΔΑΣΩΣΕΙΣ
ΑΠΟΦΑΣΕΙΣ

ΑΠΑΛΛΟΤΡΙΩΣΕΙΣ
ΑΠΟΦΑΣΕΙΣ

ΑΝΑΔΑΣΩΣΕΙΣ
ΑΠΟΦΑΣΕΙΣ

Αριθ. 3.259/90 (1)

Μερική άρση αναδασώσεως από δημόσια δασική έκταση εμβαδού 9.500 στρέμ. στη θέση «Τσαρουχόκαμπος» περιφέρειας Δήμου Λαμίας.

Ο ΝΟΜΑΡΧΗΣ ΦΘΙΩΤΙΔΟΣ

Έχοντας υπ' όψη:

1. Τις διατάξεις του Ν. 3200/55 «περί διοικητικής αποκεντρώσεως, όπως τροποποιήθηκε και συμπληρώθηκε μεταγενέστερα με το Ν.Δ. 532/70».

2. Τις διατάξεις των άρθρων 38. 41 και 44 του Ν. 998/79 «περί προστασίας των δασών κ.λπ.».

3. Την αριθ. 160417/1180/8.7.1980 διαταγή του Υπουργείου Γεωργίας.

4. Την αριθ. 3043/20.9.1985 απόφαση του Νομάρχη Φθιώτιδος με την οποία κηρύχυθηκε αναδασωτέα έκταση εμβαδού 34 στρεμ. στη θέση «Τσαρουχόκαμπος» περιφέρειας Δήμου Λαμίας.

5. Την αριθ. 160/9.2.81 απόφαση του Νομάρχη Φθιώτιδος σχετικά με την παροχή εγκρίσεώς διενέργειας λατομικών εργασιών σε δημόσια δασική έκταση εμβαδού 120 στρεμμάτων στη θέση «Τσαρουχόκαμπος» περιφέρειας Δήμου Λαμίας και

6. Τις αριθ. 1296/14.9.1990 και 2008/21.11.1990 αναφορές του Δασαρχείου Λαμίας με τις οποίες προτείνεται η άρση της αναδασώσεως σε έκταση εμβαδού 9.500 στρεμμάτων στη θέση «Τσαρουχόκαμπος» περιφέρειας Δήμου Λαμίας, αποφασίζουμε:

Αίρουμε την αναδάσωση σε δημόσια δασική έκταση εμβαδού 9,500 στρεμμάτων στη θέση «Τσαρουχόκαμπος» περιφέρειας Δήμου Λαμίας, όπως φαίνεται στο συνημμένο τοπογραφικό διάγραμμα με κλίμακα 1:5.000 και με στοιχεία 1. 2. 3. 4. 5. 6. 1. το οποίο και αποτελεί αναπόσπαστο μέρος της απόφασης αυτής.

Η άρση της αναδασώσεως γίνεται επειδή διαπιστώθηκε ότι στη συγκεκριμένη δημόσια δασική έκταση υφίστατο και λειτουργούσε λατομική εκμετάλλευση και πριν την 11.7.1975 ημερομηνία ενάρξεως ισχύος του Συντάγματος και επί της οποίας υπάρχουν κτιριακές εγκαταστάσεις και μηχανήματα θραύσης αδρανών υλικών.

Κατά τα λοιπά ισχύει η αριθ. 3043/20.9.1985 απόφασή μας.

Η απόφαση αυτή να δημοσιευθεί στην Εφημερίδα της Κυβερνήσεως.

Λαμία, 12 Φεβρουαρίου 1991


Με εντολή Νομάρχη

Ο Διευθυντής

ΓΕΡ. ΖΑΜΑΝΗΣ

ΤΟΠΟΓΡΑΦΙΚΟ ΔΙΑΓΡΑΜΜΑ

Περιοχής Λατομείου στη θέση "ΤΣΑΡΟΥΧΟΚΑΜΠΟΣ" Νέας Μαγνησίας Φθ/δας των τμημάτων ① ② ③ που είχαν κηρυχθή αναδασωτέα με την αριθ 3043/85 Απόφ. Ν. Φθ/δας από τα οποία αίρεται η αναδάσωση για το τμήμα ① μεσ/τοιχεία 1.2.3...6.1. εμβαδού 9,500 στρ.

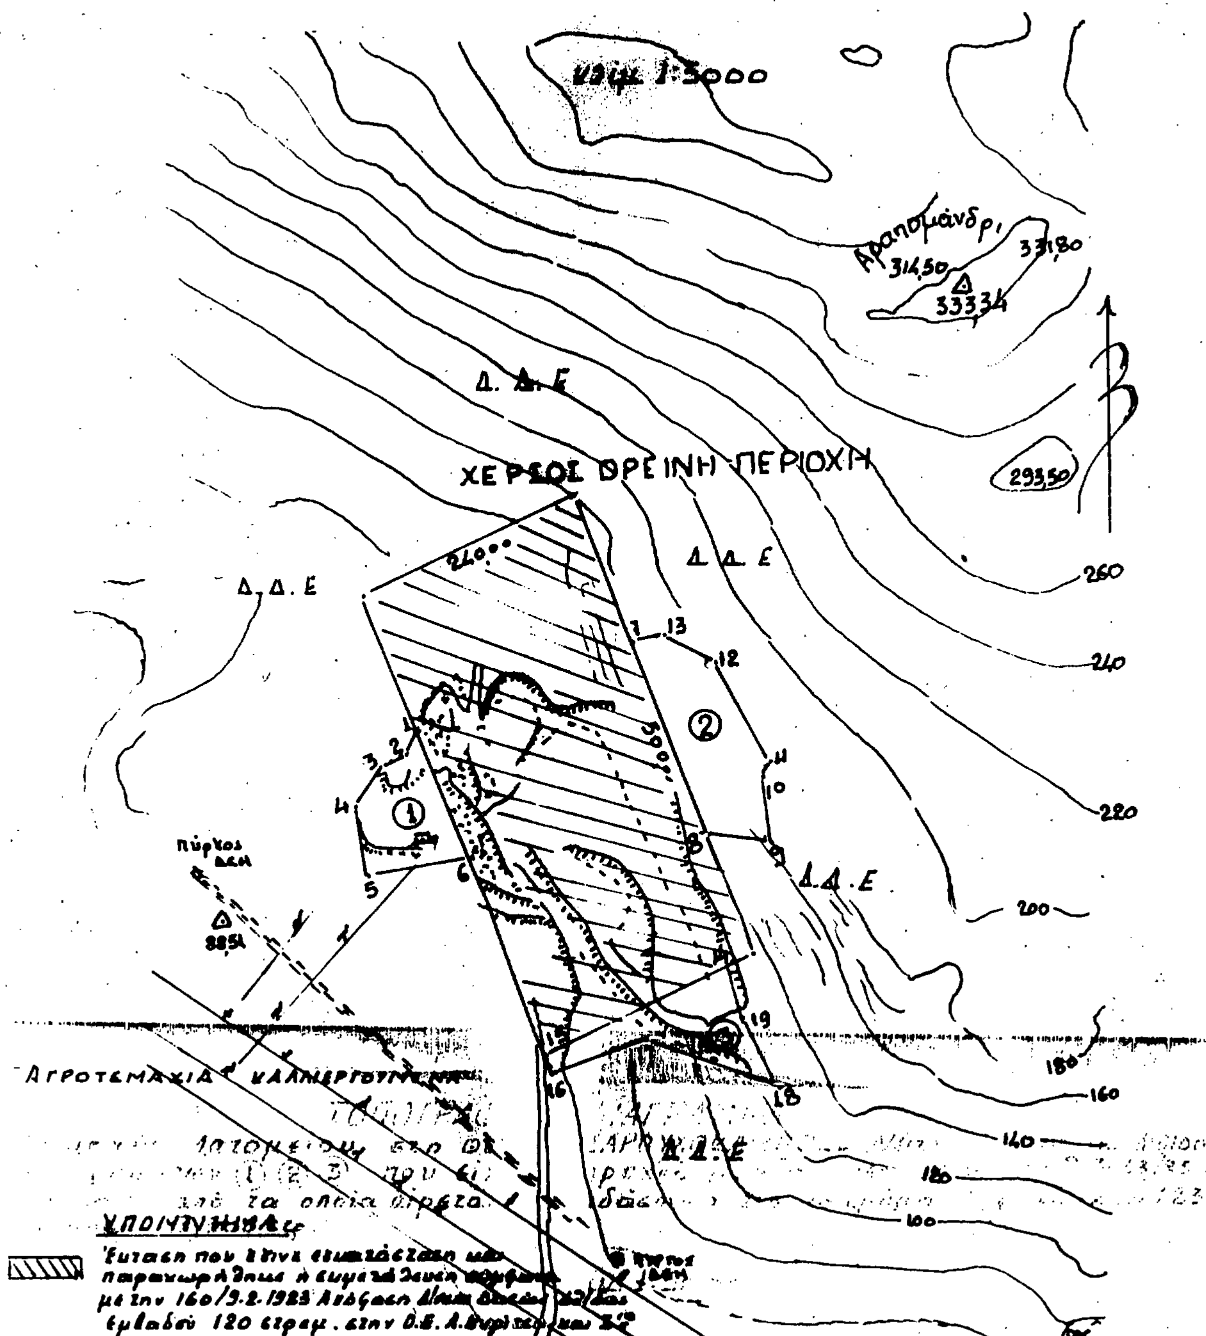

ΥΠΟΜΝΗΜΑ

Έκταση που έχει εκμισθωθεί και παραχωρήθηκε ή συμφωνήθηκε ... με την 160/9.2.1983 Απόφαση ... εμβαδού 120 στρεμ. στην Ο.Ε. ...

①②③ Έκταση που έχει παράνομη ... δια αποψιλώσεως, εξορύξεως ή δια αποθέσεως αδρανών υλικών

Εμβαδόν ① 9,500 στρ. ② 14,250 στρ ③ 9,250 στρ.
1+2+3 : 34,000 στρ.

Ανήκει στην αριθ 3250 οέ/ 12.2.91 Απόφασή μας
Λαμία 12 - 2 - 1991
Ε.Ν.
Ο Δ/ντής Δασών
Γεράς. Ζαμάνης
Δασολόγος με Α' βαθ

ΘΕΩΡΗΘΗΚΕ
Λαμία 12 - 2 - 1991
Ο Δ/ντής Δασών
Γεράς. Ζαμάνης
Δασολόγος με Α' βαθ

ΕΛΕΓΧΘΗΚΕ
Λαμία 21 - 11 - 1990
Ο Δασάρχης
Βας. Μπαραντζάς
Δασολόγος με Α' βαθ

Ο Συντάξας
Ζαχ. Μαυρής
Δασολόγος με Α' βαθ

Αριθ. 396 (2)

Κήρυξη αναδασωτέας έκτασης 0,667 στρεμ. στη θέση «Κηπάκος» οικισμού Άνω Μπράλλου κοινότητας Μπράλλου Ν. Φθιώτιδος.

Ο ΝΟΜΑΡΧΗΣ ΦΘΙΩΤΙΔΟΣ

Έχοντας υπ' όψη:

1. Τις διατάξεις του Ν. 3200/55 περί διοικητικής αποκεντρώσεως, όπως τροποποιήθηκε και συμπληρώθηκε μεταγενέστερα με το Ν.Δ. 532/70.

2. Τις διατάξεις του άρθρου 117 παρ. 3 του Συντάγματος.

3. Τις διατάξεις του Ν. 998/79 «περί προστασίας των Δασών κ.λπ.» και ειδικότερα: α) του άρθρου 41 παρ. 1, β) του άρθρου 38 παρ. 3, α και β.

4. Τις διαταγές του Υπουργείου Γεωργίας: α) 160417/1180/8.7.80, β) 182447/3049/24.9.80.

5. Την αριθ. 820/12.2.1991 πρόταση του Δασαρχείου Λαμίας με την οποία προτείνεται η κήρυξη της έκτασης που αναφέρεται στο θέμα της αναδασώσεως.

6. Την 22961/85 απόφαση του Νομάρχη Φθιώτιδος «περί παραχωρήσεως αρμοδιοτήτων κ.λπ.», αποφασίζουμε:

Κηρύσσουμε αναδασωτέα για λόγους υγιεινής και εξωραϊσμού του τοπίου καθώς και προς συμπλήρωση και ενοποίηση των δασών και δασικών εκτάσεων της περιοχής και τη διατήρηση του χαρακτήρος του δάσους, ώστε να αποκλεισθεί η διάθεση αυτής για άλλο σκοπό τη δημόσια δασική έκταση εμβαδού εξακοσίων εξήντα επτά τετρ. μέτρων (667 τ.μ.) που βρίσκεται στη θέση «Κηπάκος» οικισμού Μπράλλου περιφέρειας κοινότητας Μπράλλου Ν. Φθιώτιδος και προσδιορίζεται από τα στοιχεία Α Β Γ Δ Κ Ι Θ Η Α και έχει όρια:

Ανατολικά: Με έκταση που κηρύχθηκε αναδασωτέα λόγω αποψιλώσης.

Δυτικά: Με αγρούς Ιωάννη Τσίτσα.

Βόρεια: Με δημόσια δασική έκταση.

Νότια: Με κοινοτικό δρόμο και αγρούς Ιωάννη Τσίτσα, όπως φαίνεται στο συνημμένο διάγραμμα που αποτελεί αναπόσπαστο μέρος της απόφασης αυτής.


Η απόφαση αυτή να δημοσιευθεί στην Εφημερίδα της Κυβερνήσεως.

Λαμία, 14 Φεβρουαρίου 1991

Με εντολή Νομάρχη
Ο Διευθυντής Δασών
ΓΕΡ. ΖΑΜΑΝΗΣ

ΤΟΠΟΓΡΑΦΙΚΟ ΔΙΑΓΡΑΜΜΑ
Δημόσιας Δασικής Έκτασης για την κήρυξή της ως Αναδασωτέας στη θέση "ΚΗΠΑΚΟΣ" Κοινότητας Άνω Μπράλλου Φθ/δας.
Εμβαδόν τεμαχίου με στοιχεία Α.Β.Γ.Δ.Κ.Ι.Θ.Η.Α 667 m^2 για λόγους υγιεινής και εξωραϊσμού τοπίου ως και προς συμπλήρωση και ενοποίηση Δασών (άρθρο 38 παρ. 3α-3β)

Κλιμ. 1:500

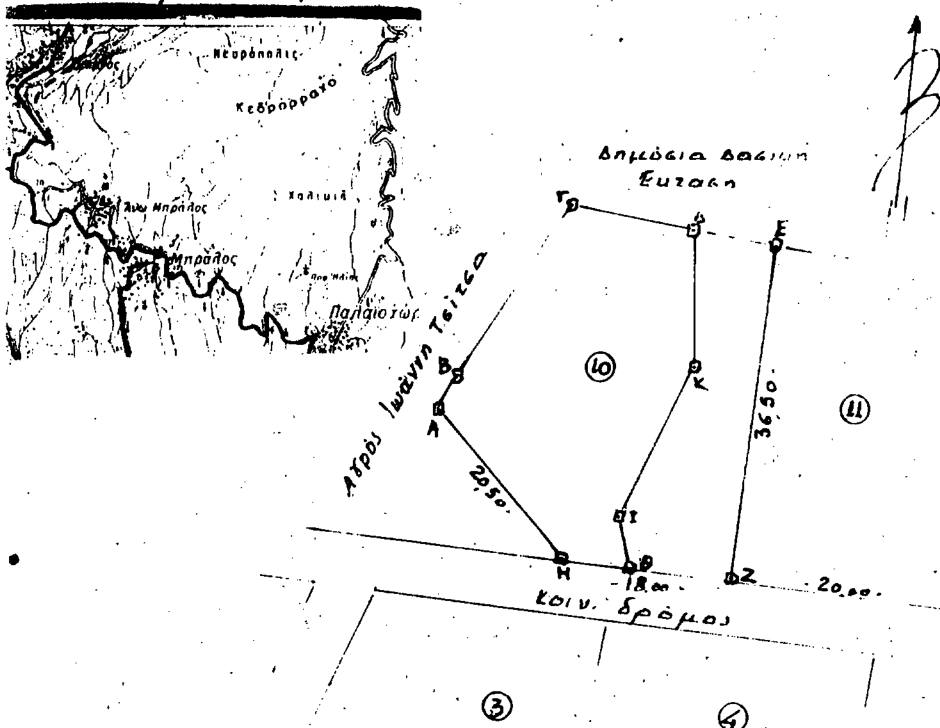

Ανήκει στην με αριθ. 396/14.2.91 Απόφασή μας Λαμία 14.2.1991 Ε.Ν. Ο Δ/ντής Δασών Γεράσ. Ζαμάνης Δασολόγος με Α'Β	ΘΕΩΡΗΘΗΚΕ Λαμία 14.2.1991 Ο Δ/ντής Δασών Γεράσ. Ζαμάνης Δασολόγος με Α'Β	ΕΛΕΓΧΘΗΚΕ Λαμία 12-3-91 Ο Δασάρχης α.α. Πέτρος Ράπτης	Οι Συντάξαντες Παπανδρέου Δασολόγος με Α'Β

Αριθ. 395 (3)

Κήρυξη αναδασωτέας έκτασης 0,339 στρεμ. στη θέση «Κηπάκος» οικισμού Άνω Μπράλλου κοινότητας Μπράλλου Ν. Φθιώτιδος.

Ο ΝΟΜΑΡΧΗΣ ΦΘΙΩΤΙΔΟΣ

Έχοντας υπ' όψη:

1. Τις διατάξεις του Ν. 3200/55 περί διοικητικής αποκεντρώσεως, όπως τροποποιήθηκε και συμπληρώθηκε μεταγενέστερα με το Ν.Δ. 532/70.

2. Τις διατάξεις του άρθρου 117 παρ. 3 του Συντάγματος.

3. Τις διατάξεις του Ν. 998/79 «περί προστασίας των Δασών κ.λπ.» και ειδικότερα: α) του άρθρου 41 παρ. 1, β) του άρθρου 38 παρ. 3, α και β.

4. Τις διαταγές του Υπουργείου Γεωργίας: α) 160417/1180/8.7.80, β) 182447/3049/24.9.80.

5. Την αριθ. 820/12.2.1991 πρόταση του Δασαρχείου Λαμίας με την οποία προτείνεται η κήρυξη της έκτασης που αναφέρεται στο θέμα της αναδασωτέας.

6. Την 22961/85 απόφαση του Νομάρχη Φθιώτιδος «περί παραχωρήσεως αρμοδιοτήτων κ.λπ.». αποφασίζουμε:

Κηρύσσουμε αναδασωτέα με σκοπό την επαναδημιουργία της δασικής βλαστήσεως που καταστράφηκε από παράνομη αποψίλωση και θα επιτευχθεί με φυσική αναγέννηση και τη διατήρηση του χαρακτήρος του δάσους, ώστε να αποκλεισθεί η διάθεση αυτής για άλλο σκοπό τη δημόσια δασική έκταση εμβαδού τριακοσίων τριάντα εννέα τετρ. μέτρων (339 τ.μ.) που βρίσκεται στη θέση «Κηπάκος» οικισμού Άνω Μπράλλου κοινότητας Μπράλλου Ν. Φθιώτιδος και προσδιορίζεται από τα στοιχεία Δ, Ε, Ζ, Θ, Ι, Κ, Δ, και έχει όρια:

Ανατολικά: Με το αριθ. 11 τεμάχιο.

Δυτικά: Με το υπόλοιπο τμήμα του αριθ. 10 τεμαχίου.

Βόρεια: Με δημόσια δασική έκταση.

Νότια: Με κοινοτικό δρόμο, όπως φαίνεται στο συμημμένο διάγραμμα που αποτελεί αναπόσπαστο μέρος της απόφασης αυτής.


Η απόφαση αυτή να δημοσιευθεί στην Εφημερίδα της Κυβερνήσεως.

Λαμία, 14 Φεβρουαρίου 1991

Με εντολή Νομάρχη
Ο Διευθυντής Δασών
ΓΕΡ. ΖΑΜΑΝΗΣ

ΤΟΠΟΓΡΑΦΙΚΟ ΔΙΑΓΡΑΜΜΑ
Δημόσιας Δασικής Έκτασης ... την κήρυξή της ως αναδασωτέας στη θέση "ΚΗΠΑΚΟΣ" Κοινότητας Άνω Μπράλλου ... εμβαδόν τεμαχίου (10) ... μορφής με στοιχεία ... = 1006 m²
της οποίας η έκταση με στοιχεία ΔΕΖΘΙΚΔ εμβαδού 339 M² είναι αποψιλωμένη

Κλιμ 1:500

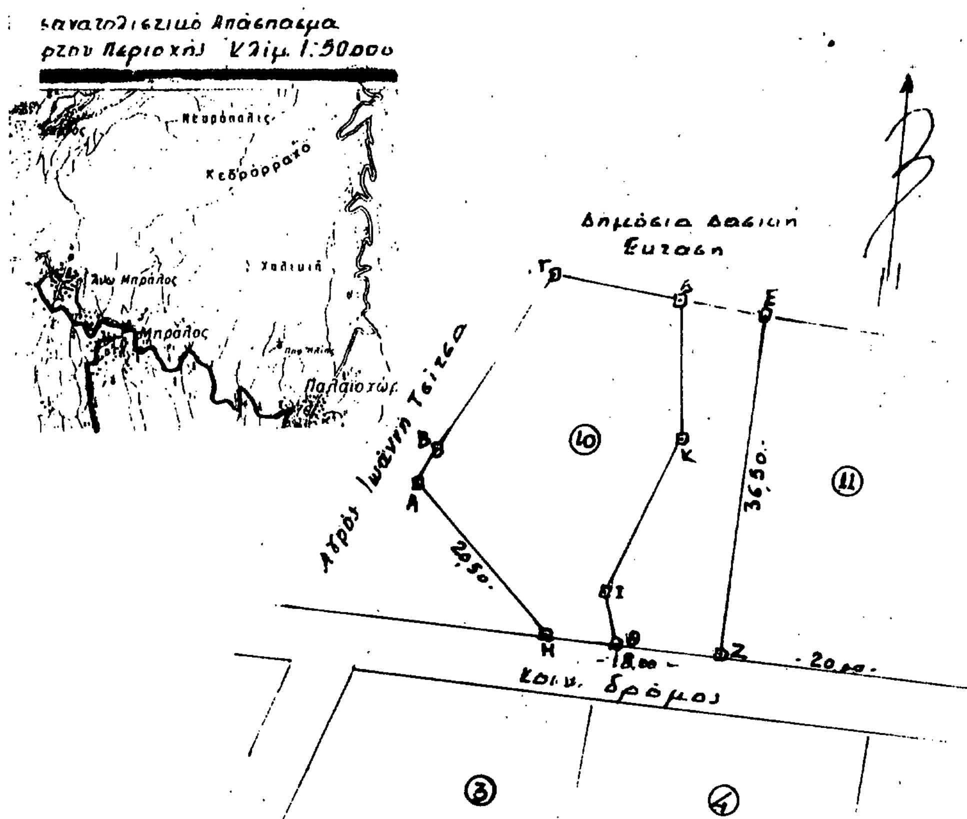

Ανήκει στην με αριθ. 395/14-2-91 Απόφασή μας Λαμία 14. 2. 1991 Ε.Ν. Ο Δ/ντής Δασών Γεράς. Ζαμάνης Δασολόγος με Α'Β	ΘΕΩΡΗΘΗΚΕ Λαμία 14. 2. 1991 Ο Δ/ντής Δασών Γεράς. Ζαμάνης Δασολόγος με Α'Β.	ΕΛΕΓΧΘΗΚΕ Λαμία 11-3-91 Ο Δασάρχης α.α. Πέτρος Ράπτης Δασολόγος με Α'Β.	Οι Συντάξαντες 1) Αντ. Παπανδρέου Δασολόγος με Α'Β. 2) Τρ. Καραγιάννης Τοπ-φος Υπ-κός

ΑΠΑΛΛΟΤΡΙΩΣΕΙΣ

ΑΠΟΦΑΣΕΙΣ

Αριθ. 3538 (4)

Καθορισμός των ορίων του αιγιαλού και δημιουργία ζώνης παραλίας στη θέση Καλλιθέα Χαλ/κής.

Ο ΝΟΜΑΡΧΗΣ ΧΑΛΚΙΔΙΚΗΣ

Έχοντας υπόψη:

1. Τις διατάξεις των άρθρων 1 μέχρι και 7 του ΑΝ 2344/1940 «περί αιγιαλού και παραλίας», όπως τροποποιήθηκαν και συμπληρώθηκαν με τις διατάξεις:

α) του άρθρου 13 του Ν. 1070/1980 και β) του άρθρου 23 του Ν. 1337/1983.

2. Τις διατάξεις της παραγράφου 9 του άρθρου 1 του Κεφαλαίου β' της 0.268/181/26.4.1982 (ΦΕΚ 214/26.4.1982 τεύχος Β') κοινής απόφασης των Υπουργών Προεδρίας Κυβερνήσεως και Οικονομικών «Αναμόρφωση Συλλογικών Οργάνων Γνωμοδοτικής και Αποφασιστικής αρμοδιότητας του Υπουργείου Οικονομικών».

3. Την από 10.10.89 έκθεση της «Επιτροπής καθορισμού των ορίων του αιγιαλού και παραλίας και θέσεων αμμοληψίας», που καθόρισε τα όρια του αιγιαλού και της παραλίας στην περιοχή Καλλιθέα Χαλ/κής και το από Σεπτέμβριο 1989 με κλίμακα 1:500 τοπογραφικό διάγραμμα του Τοπογράφου μηχανικού ΠΑΠΩΤΗ ΑΡΙΣΤΕΙΔΗ & ΤΟΥ τεχν. Πολ. Μηχ. Πολυχρόνη Καναχάρη, που θεωρήθηκε την 20.11.1989 από τη Διεύθυνση Τεχνικών Υπηρεσιών της Νομαρχίας Χαλ/κής και συνοδεύει την έκθεση της προαναφερόμενης Επιτροπής.

4. Τη σύμφωνη γνώμη του Γενικού Επιτελείου Ναυτικού, που διατυπώθηκε στο Φ.544.5/144/90 έγγραφό του.

5. Τις διατάξεις του άρθρου 1 της παραγράφου 1 του Ν. 3200/1955 «περί διοικητικής αποκεντρώσεως» σε συνδιασμό με τις διατάξεις του από 28. .1955 Β.Δ/τος «περί εξαιρέσεως από της κατά το άρθρο 1 παράγραφος 1 του Ν. 3200/1955 αρμοδιότητος των Νομαρχών, αντιχειμένων τινών αρμοδιότητος του Υπουργού Οικονομικών», του Β.Δ. 704/1970 και του άρθρου 1 παράγραφοι 5 του Π.Δ. 71/26.2.1984, σχετικά με τη μεταβίβαση αρμοδιοτήτων του Υπουργού Οικονομικών στους Νομάρχες και στις περιφερειακές Αρχές διανομαρχιακού επιπέδου, αποφασίζουμε:

1. Επικυρώνουμε την από 10.10.1989 έκθεση της Επιτροπής καθορισμού των ορίων του αιγιαλού και παραλίας και θέσεων αμμοληψίας, καθώς και η από Σεπτέμβριο 1989 τοπογραφικό διάγραμμα, που την συνοδεύει, το οποίο συντάχτηκε από τους Παπώτη Αριστήδη Πολ. Μηχ. και Πολυχρόνη Καναχάρη Τεχν. Πολ. Μηχανικό, με κλίμακα 1:500 και θεωρήθηκε την 20.11.1989 από τη Διεύθυνση Τεχνικών Υπηρεσιών της Νομαρχίας Χαλ/κής, επί του οποίου η πιο πάνω Επιτροπή, με κόκκινη γραμμή καθόρισε τα όρια του αιγιαλού, στη θέση Καλλιθέα Χαλ/κής και με κίτρινη γραμμή τα όρια της παραλίας στην ίδια θέση.

2. Η παρούσα απόφαση μαζί με την έκθεση και το διάγραμμα, που προαναφέραμε, να δημοσιευτούν στην Εφημερίδα της Κυβερνήσεως.

Κασσάνδρεια, 17 Μαΐου 1990

Ο Νομάρχης κ.α.α.
ΝΙΚ. ΠΑΡΙΤΣΗΣ

ΕΚΘΕΣΗ

Της Επιτροπής καθορισμού των οριογραμμών αιγιαλού – παραλίας και παλαιού αιγιαλού, σύμφωνα με τις Δ/ξεις του άρθρου 74 του Π.Δ. 636/1977.

Καθορισμός για πρώτη φορά των ορίων αιγιαλού κ.λπ. στη θέση Καλλιθέα προ της ιδιοκτησίας Κοιν. Καλλιθέας.

Πολύγυρος 10.10.89 οι υπογράφοντες:

1. Κουτρουμάνος Θεοδόσιος, Οικον. Έφορος Κασσάνδρας, ως Πρόεδρος.
2. Ανδρόνικος Παύλος, Δ.Τ.Υ.Ν. Χαλ/κής, ως μέλος.
3. Καρανάσσος Αντώνιος, Λιμενάρχης, ως μέλος

που αποτελούν την επιτροπή καθορισμού των ορίων αιγιαλού παραλίας και παλαιού αιγιαλού σύμφωνα με το άρθρο 74 του Π.Δ. 636/1977 και της 5812/1984 απόφασης του Νομάρχη Χαλκιδικής (άρθρο 63 παρ. 1 του Π.Δ. 636/1977), μετά από αυτοψία στην παραπάνω περιοχή στις 10.10.89 ύστερα από την 6217/25.9.89 πρόκληση του προέδρου, αφού λάβαμε υπόψη:

1. την από 19.9.89 αίτηση της Κοινότητας Καλλιθέας με την οποία ζητείται ο καθορισμός των ορίων του αιγιαλού παραλίας κ.λπ. στην περιοχή αυτή.

2. Το Τοπογραφικό – υψομετρικό διάγραμμα που συντάχθηκε τον Σεπτέμβριο 1989 από τους Π. Καναχάρη – Α. Παπώτη σε 1 πινάκιο με κλίμακα 1:500 εκλέχθηκε στις 20.11.89 από τον υπάλληλο της Δ.Τ.Υ.Ν.Χ. Κυριάκο Γεώργιο Πολ. Μηχ. και θεωρήθηκε στις 20.11.89 από τον Προϊστ. της Δ.Τ.Υ.Ν. Χαλ., όπως ορίζει το άρθρο 20 του Ν. 719/1977.

3. Τις Δ/ξεις του Α.Ν. 2344/1940, όπως τροποποιήθηκε και συμπληρώθηκε μεταγενέστερα και τη σχετική Δικαστική και Διοικητική Νομολογία.

4. Την αντίληψη που σχηματίστηκε από την επί τόπου αυτοψία για το πλάτος της βρεχομένης ζώνης της ξηράς και άλλων συναφών στοιχείων δηλ. την μορφολογία της περιοχής, την κατάσταση της ακτής και του θαλασσίου χώρου, τις καιρικές συνθήκες που επικρατούν στην περιοχή αυτή, αποφασίζει:

1. Καθορίζει στο παραπάνω τοπογραφικό Διάγραμμα.

α. Την οριογραμμή του αιγιαλού με κόκκινη συνεχή πολυγωνική γραμμή 1, 2, 3 της οποίας οι κορυφές εξασφαλίζονται με συντεταγμένες του κρατικού τριγωνομετρικού δικτύου.

β. Την οριογραμμή της παραλίας με κίτρινη συνεχή πολυγωνική γραμμή 1, 2, 3 της οποίας οι κορυφές εξασφαλίζονται με συντεταγμένες του κρατικού τριγωνομετρικού δικτύου.

2. Αποφαίνεται ότι δεν υπάρχει παλαιός αιγιαλός.

3. Καθορίζεται ζώνη παραλίας 100 μ., επειδή δεν εξυπηρετούνται οι σκοποί της παρ. 1 του άρθρου 7 του Α.Ν. 2344/1940.

Η Επιτροπή

Ο Πρόεδρος — Τα Μέλη

Θ. ΚΟΥΤΡΟΥΜΑΝΟΣ — Π. ΑΝΔΡΟΝΙΚΟΣ, ΑΝΤ. ΚΑΡΑΝΑΣΣΟΣ

ΤΟΠΟΓΡΑΦΙΚΟ ΔΙΑΓΡΑΜΜΑ
ΚΑΘΟΡΙΣΜΟΥ ΟΡΙΩΝ ΑΙΓΙΑΛΟΥ & ΠΑΡΑΛΙΑΣ

ΝΟΜΑΡΧΙΑ ΧΑΛΚΙΔΙΚΗΣ
ΚΟΙΝΟΤΗΤΑ Καλλιθέας
ΕΝΔΙΑΦΕΡΟΜΕΝΟΣ Κοινότητα Καλλιθέας
ΕΠΑΡΧΙΑ Χαλκιδικής
ΑΡΜΟΔΙΑ ΟΙΚΟΝ. ΕΦΟΡΙΑ Κασσανδρείας

ΕΞΑΡΤΗΣΗ ΑΠΟ ΤΟ ΚΡΑΤΙΚΟ ΔΙΚΤΥΟ
ΣΥΝΤΕΤΑΓΜΕΝΕΣ ΚΕΝΤΡΟΥ 40°03' -0°21'
ΥΨΟΜΕΤΡΙΚΗ ΑΦΕΤΗΡΙΑ Η μέση στάθμη της θάλασσας
ΤΑΧΥΜΕΤΡΙΚΗ ΑΠΟΤΥΠΩΣΗ
ΧΡΟΝΟΣ ΑΠΟΤΥΠΩΣΗΣ Σεπτέμβριος 89
κλίμακα: 1:500 ισοδιάσταση: 1,0μ

ο συντάξας

Θεωρήθηκε
Θεσ/νίκη ο δ/ντής Δ.Τ.Υ.

Ελέχθηκε
επί τόπου για την ακρίβεια της αποτύπωσης
Πολύγυρος ο μηχ/κός Δ.Τ.Υ.

Σημείωση: Το παρόν διάγραμμα συνοδεύει την από 30-10-89 έκθεση καθορισμού ορίων. Με κόκκινη συνεχή γραμμή σημειώνεται το όριο του αιγιαλού και με κίτρινη της παραλίας.
Καθορίζεται ζώνη παραλίας πλάτους 10μ. για την εξυπηρέτηση των σκοπών της §1 άρθρο 7 του Α.Ν. 2344/40.


ΑΠΟΣΠΑΣΜΑ ΧΑΡΤΗ ΚΛ. 1:50000


Κασσάνδρεια

Πιναχας συντεταγμενων

Κορυφες αιγιαλου	X	Ψ	Κορυφες παραλιας	X	Ψ
1.	3017.50	6850.00	1'	3014.50	6840.40
2.	2975.00	6869.20	2'	2974.60	6858.60
3.	2953.10	6863.00	3'	2968.20	6854.50
4.	2947.50	6873.50	4'	2942.50	6864.50
5.	2974.50	6886.00	5'	2921.50	6876.60
6.	2860.50	6963.60	6'	2855.00	6905.00
7.	2740.05	6977.00	7'	2735.50	6966.70
8.	2695.60	6997.00	8'	2691.20	6988.10
9.	2652.90	7019.50	9'	2646.10	7010.50
10.	2594.90	7047.20	10'	2590.00	7038.00
11.	2528.80	7085.95	11'	2523.10	7072.15
12.	2461.75	7120.85	12'	2457.10	7111.90
13.	2417.00	7142.05	13'	2413.56	7133.00
14.	2307.45	7198.45	14'	2300.60	7189.60
15.	2249.60	7239.45	15'	2240.60	7230.00
16.	2154.60	7281.70	16'	2151.55	7275.40
17.	2086.80	7353.00	17'	2074.50	7348.70
18.	2081.50	7358.70	18'	2073.60	7350.00

ΑΓΡΟΚΤΗΜΑ ΑΘΥΤΟΥ
344
345
6650
6700
6750
3250
3300
3350

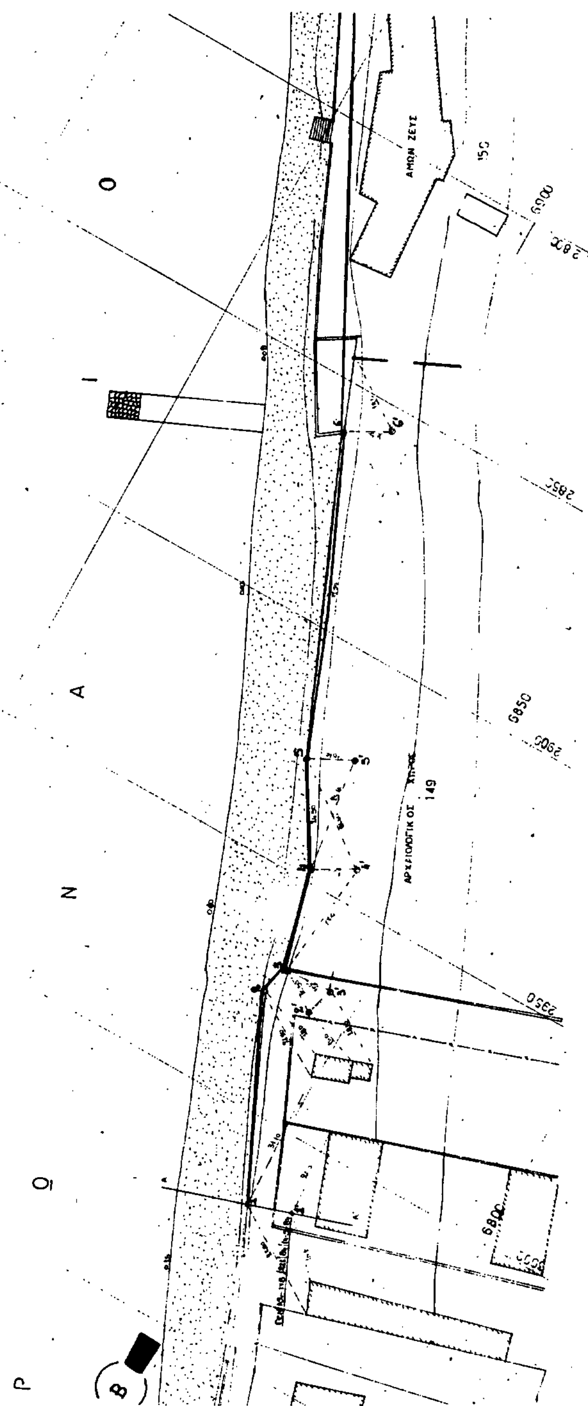
ΑΜΩΝ ΖΕΥΣ
150
ΑΡΧΑΙΟΛΟΓΙΚΟΣ ΧΩΡΟΣ
149
6850
6800

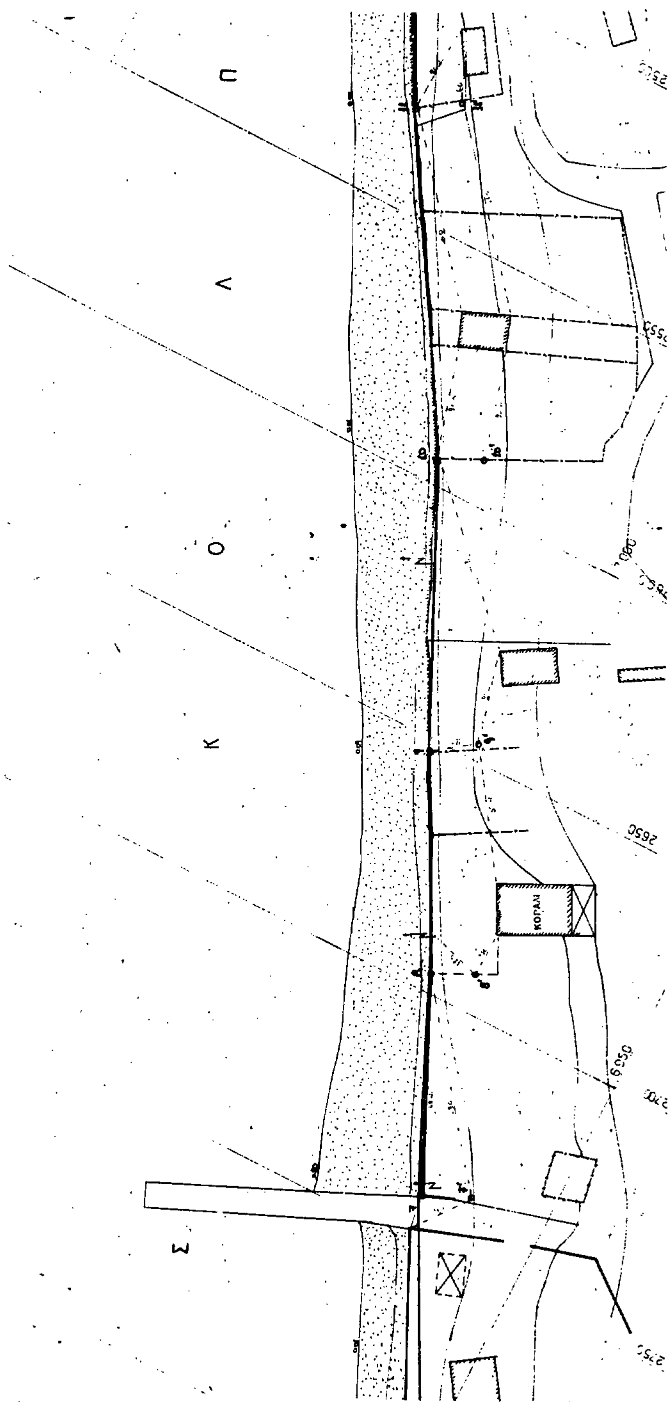
ΚΟΡΑΛΙ
6050

